

Überbauungsordnung «Kiesgrube Thalgut» Baugesuch

Abbauplan

Situation 1:1000, Detail 1:250

Profile siehe Plan 3.5 (B1361.20-07)

Exemplar für die Auflage

Auftraggeber:

NSK

Niederhauser Sand- und Kieswerk AG
Thalgutstrasse 135
3116 Kirchdorf

Projekt: B1361 Kiesgrube Thalgut Format: 630 x 746 Phase: Auflage Plan No.: **B1361.20-06**

Rev.	Datum	Beschreibung	Erstellt	Geprüft	Freigabe
-	06.02.2023		cg	07.02.23. Ae	-

plot: 07.02.2023 file: b1361.20-06_abbau.dwg

CYCAD

Cycad AG
Blumenweg 6E
CH-3063 Ittigen

Fon +41 31 318 7744
www.cycad.ch



Genehmigungsinhalte

1 Abbauetappen

Informationsinhalte

- Geltungsbereich Überbauungsordnung
- Bereich Abbau und Auffüllung
- Bereich Lager und Depots
- Sicht- und Landschaftsschutz (temporäres Bodendepot mit Hecke)
- Werkareal
- Anschluss an die Kantonsstrasse
- Sicht- und Landschaftsschutz (temporäre Hecke)
- Gebäude
- Bestockte Fläche
- Parzellengrenze, -nummer
- Gemeindegrenze
- Wanderweg
- Topografie (10.12.2019, 1 m Äquidistanz)
- Rodung

Detail Sichtschutz (M 1:250)

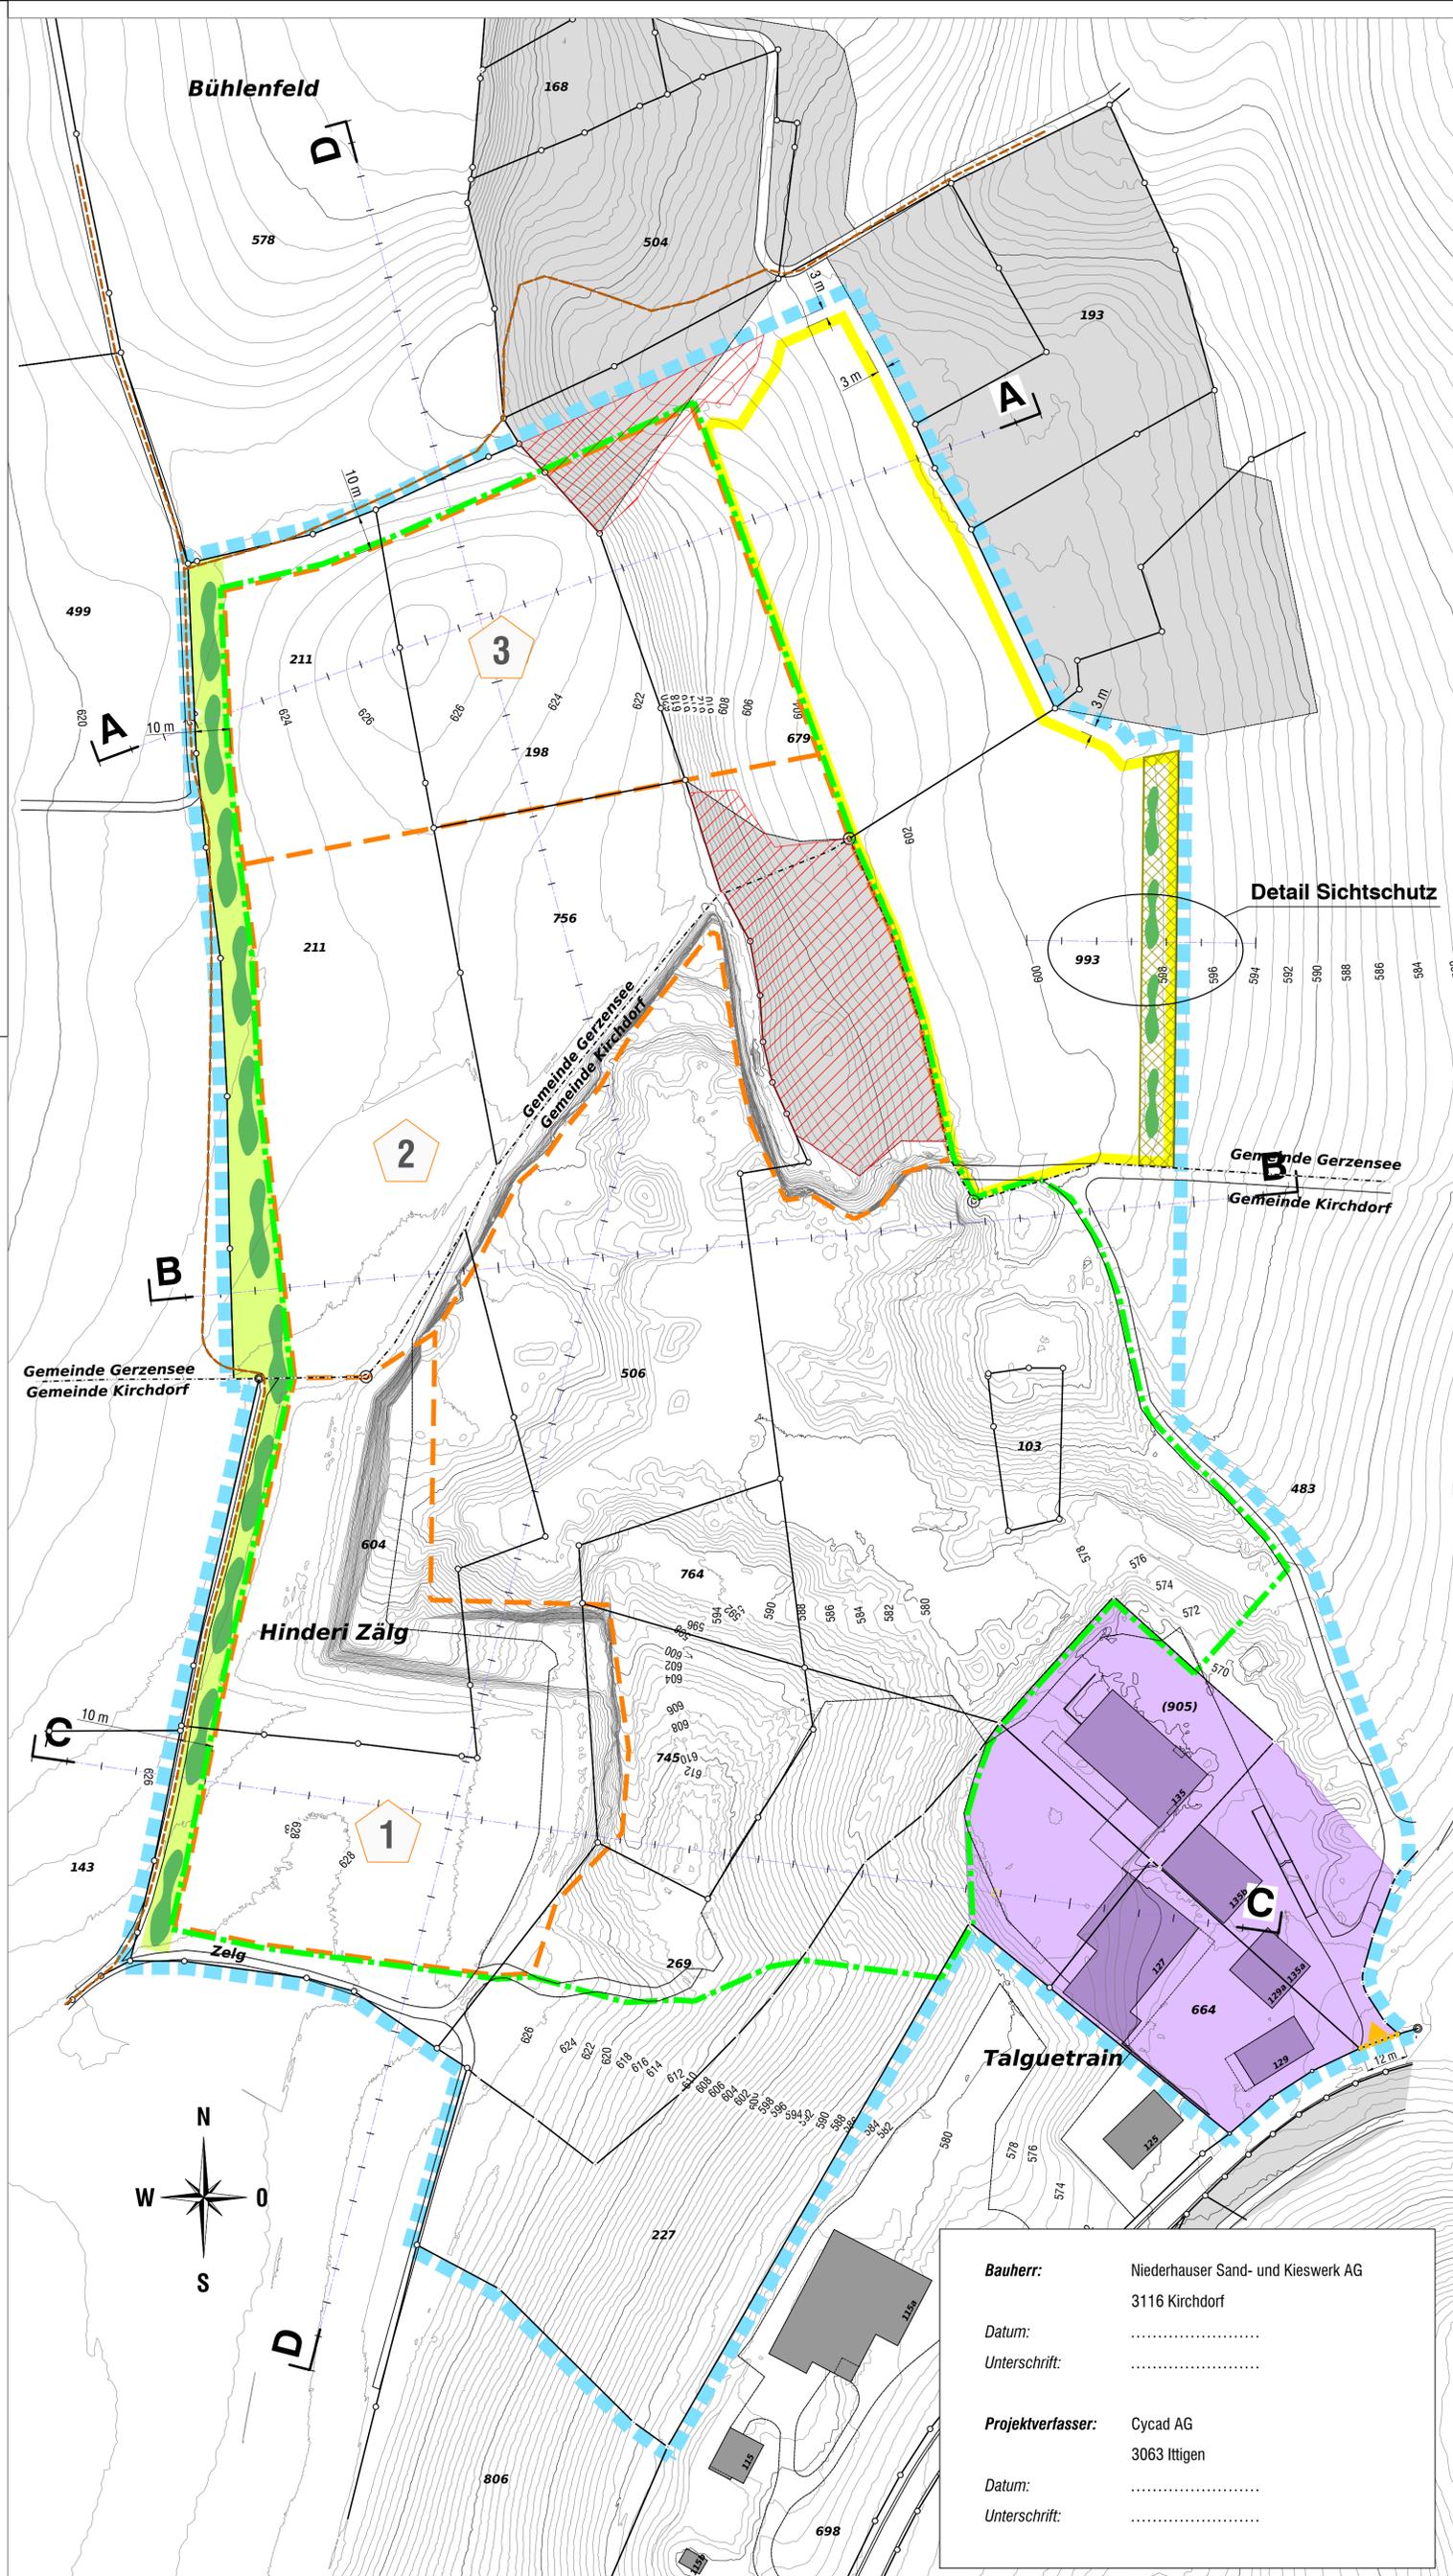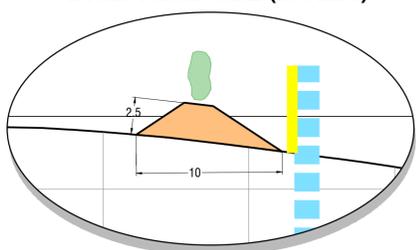

Detail Sichtschutz

Bauherr:	Niederhauser Sand- und Kieswerk AG 3116 Kirchdorf
Datum:
Unterschrift:
Projektverfasser:	Cycad AG 3063 Ittigen
Datum:
Unterschrift:

Quellen:
 - Amtliche Vermessung: beodat GmbH, 3860 Meiringen (Stand 24.08.2018)
 - Höhenmodell: swissALTI3D, Bundesamt für Landestopografie swisstopo, 3084 Wabern (Bezug 24.08.2018), Betriebsflächen, Geotest, 3052 Zollikofen (Stand 10.12.2019).
 - Übersichtsplan UP5: Amt für Geoinformation Kanton Bern