



Überbauungsordnung "Kiesgrube Thalgut"

Baugesuch

Profile

Massstab 1:1000

Exemplar für die Auflage

Auftraggeber:



Niederhauser Sand- und Kieswerk AG
Thalgutstrasse 135
3116 Kirchdorf

Projekt: B1361 Kiesgrube Thalgut Format: 594.00 x 735.00 mm Phase: Auflage Plan No.: **B1361.20-07**

Rev.	Datum	Beschreibung	Erstellt	Geprüft	Freigabe
-	24.04.2021		cg	26.04.21. Ae	...





plot: 06.02.2023 file: b1361.20-07.profil.dwg



Cycad AG
Blumenweg 6E
CH-3063 Ittigen Fon +41 31 318 7744 www.cycad.ch

Legende

- Topografie 10.12.2019
- Abbausohle
- Topografie Endgestaltung
- Geltungsbereich Überbauungsordnung
- Abbauetappen
- Bereich Abbau und Auffüllung
- Bereich Lager und Depots
- Gemeindegrenze
- Parzellengrenze, -nummer

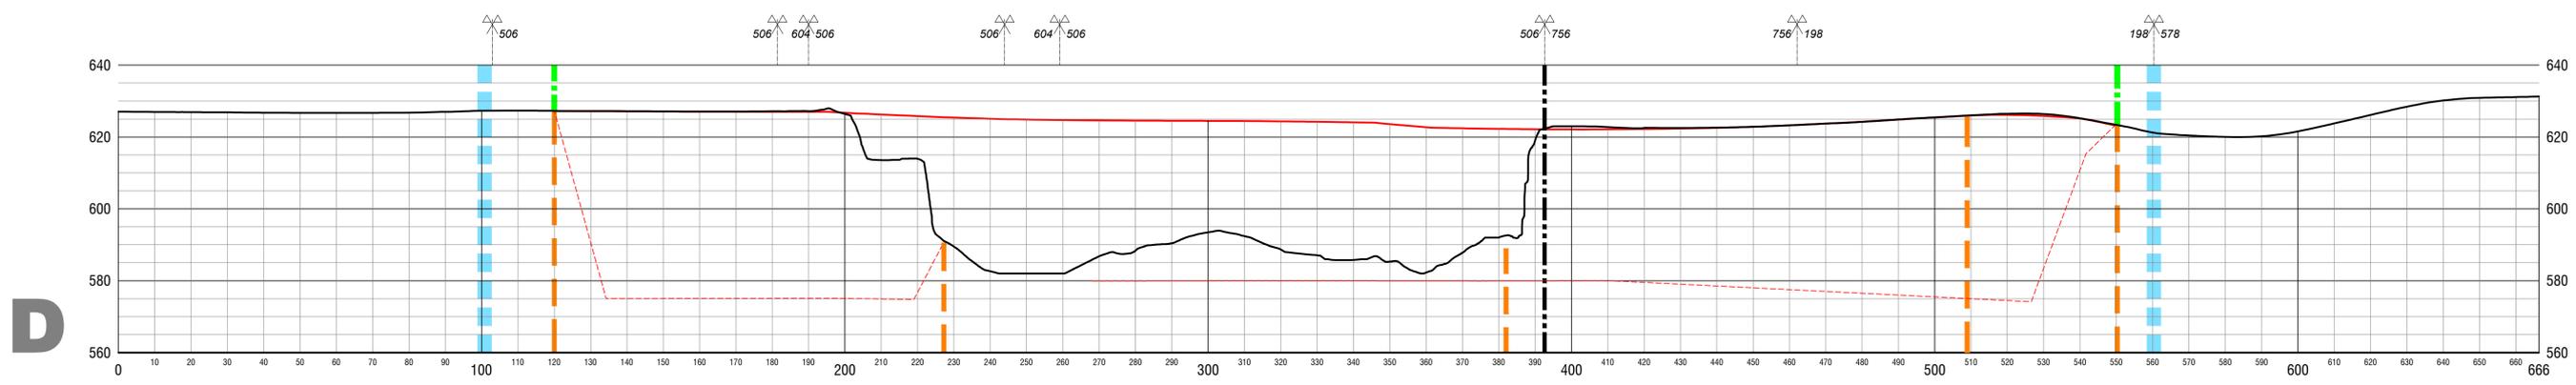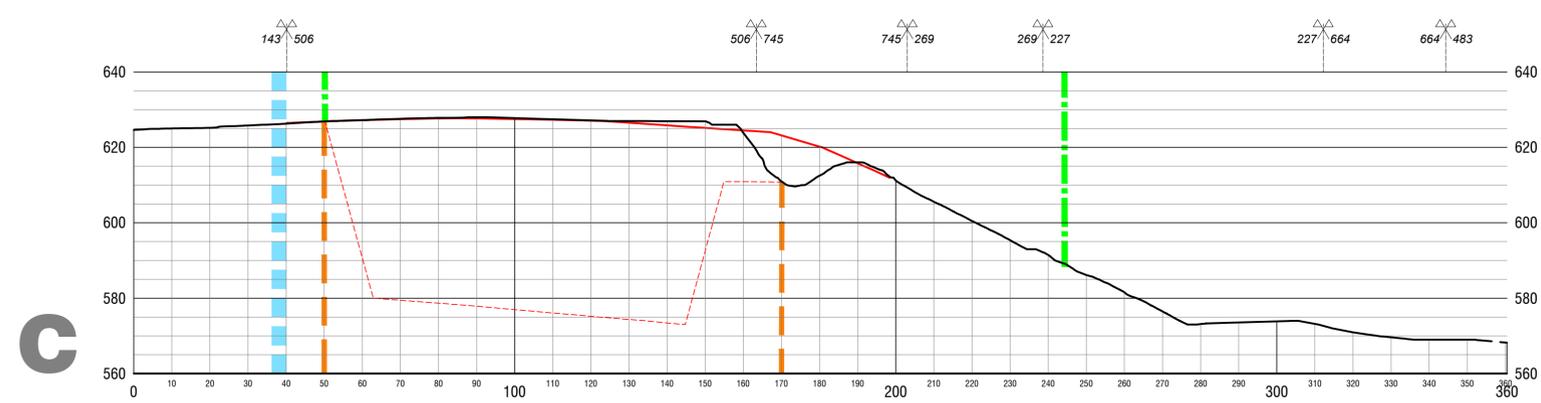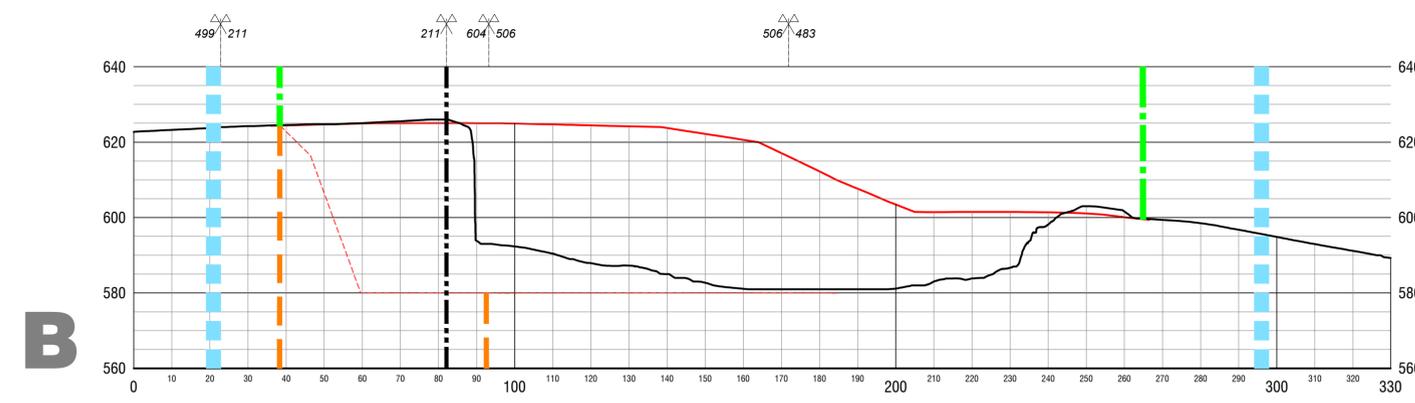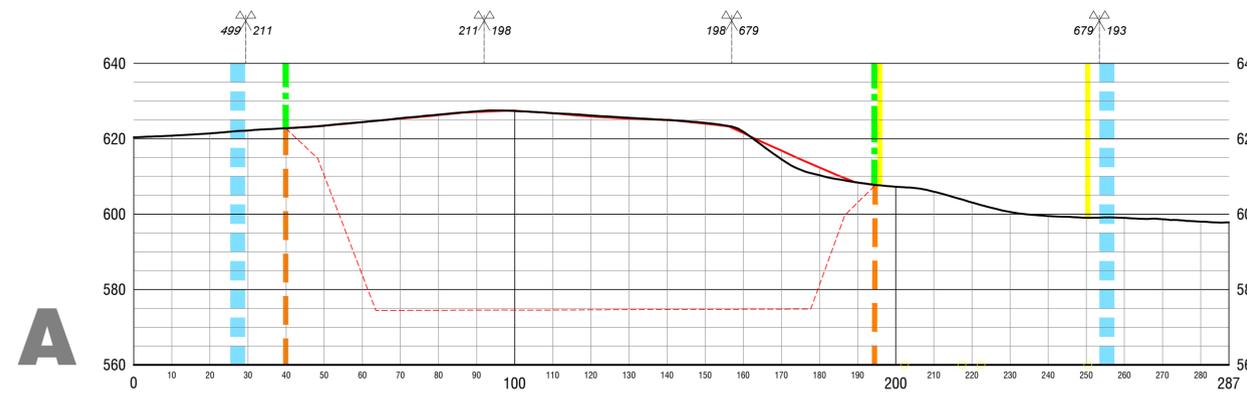

Bauherr: Niederhauser Sand- und Kieswerk AG
3116 Kirchdorf

Datum:

Unterschrift:

Projektverfasser: Cycad AG
3063 Ittigen

Datum:

Unterschrift:

Quellen:
 - Amtliche Vermessung: beodat GmbH, 3860 Meiringen (Stand 24.08.2018)
 - Höhenmodell: swissALTI3D, Bundesamt für Landestopografie swisstopo, 3084 Wabern (Bezug 24.08.2018).
 Betriebsflächen, Geotest, 3052 Zollikofen (Stand 10.12.2019).
 - Übersichtsplan UP5: Amt für Geoinformation Kanton Bern